



Stand vor der 1. Teilaufhebung

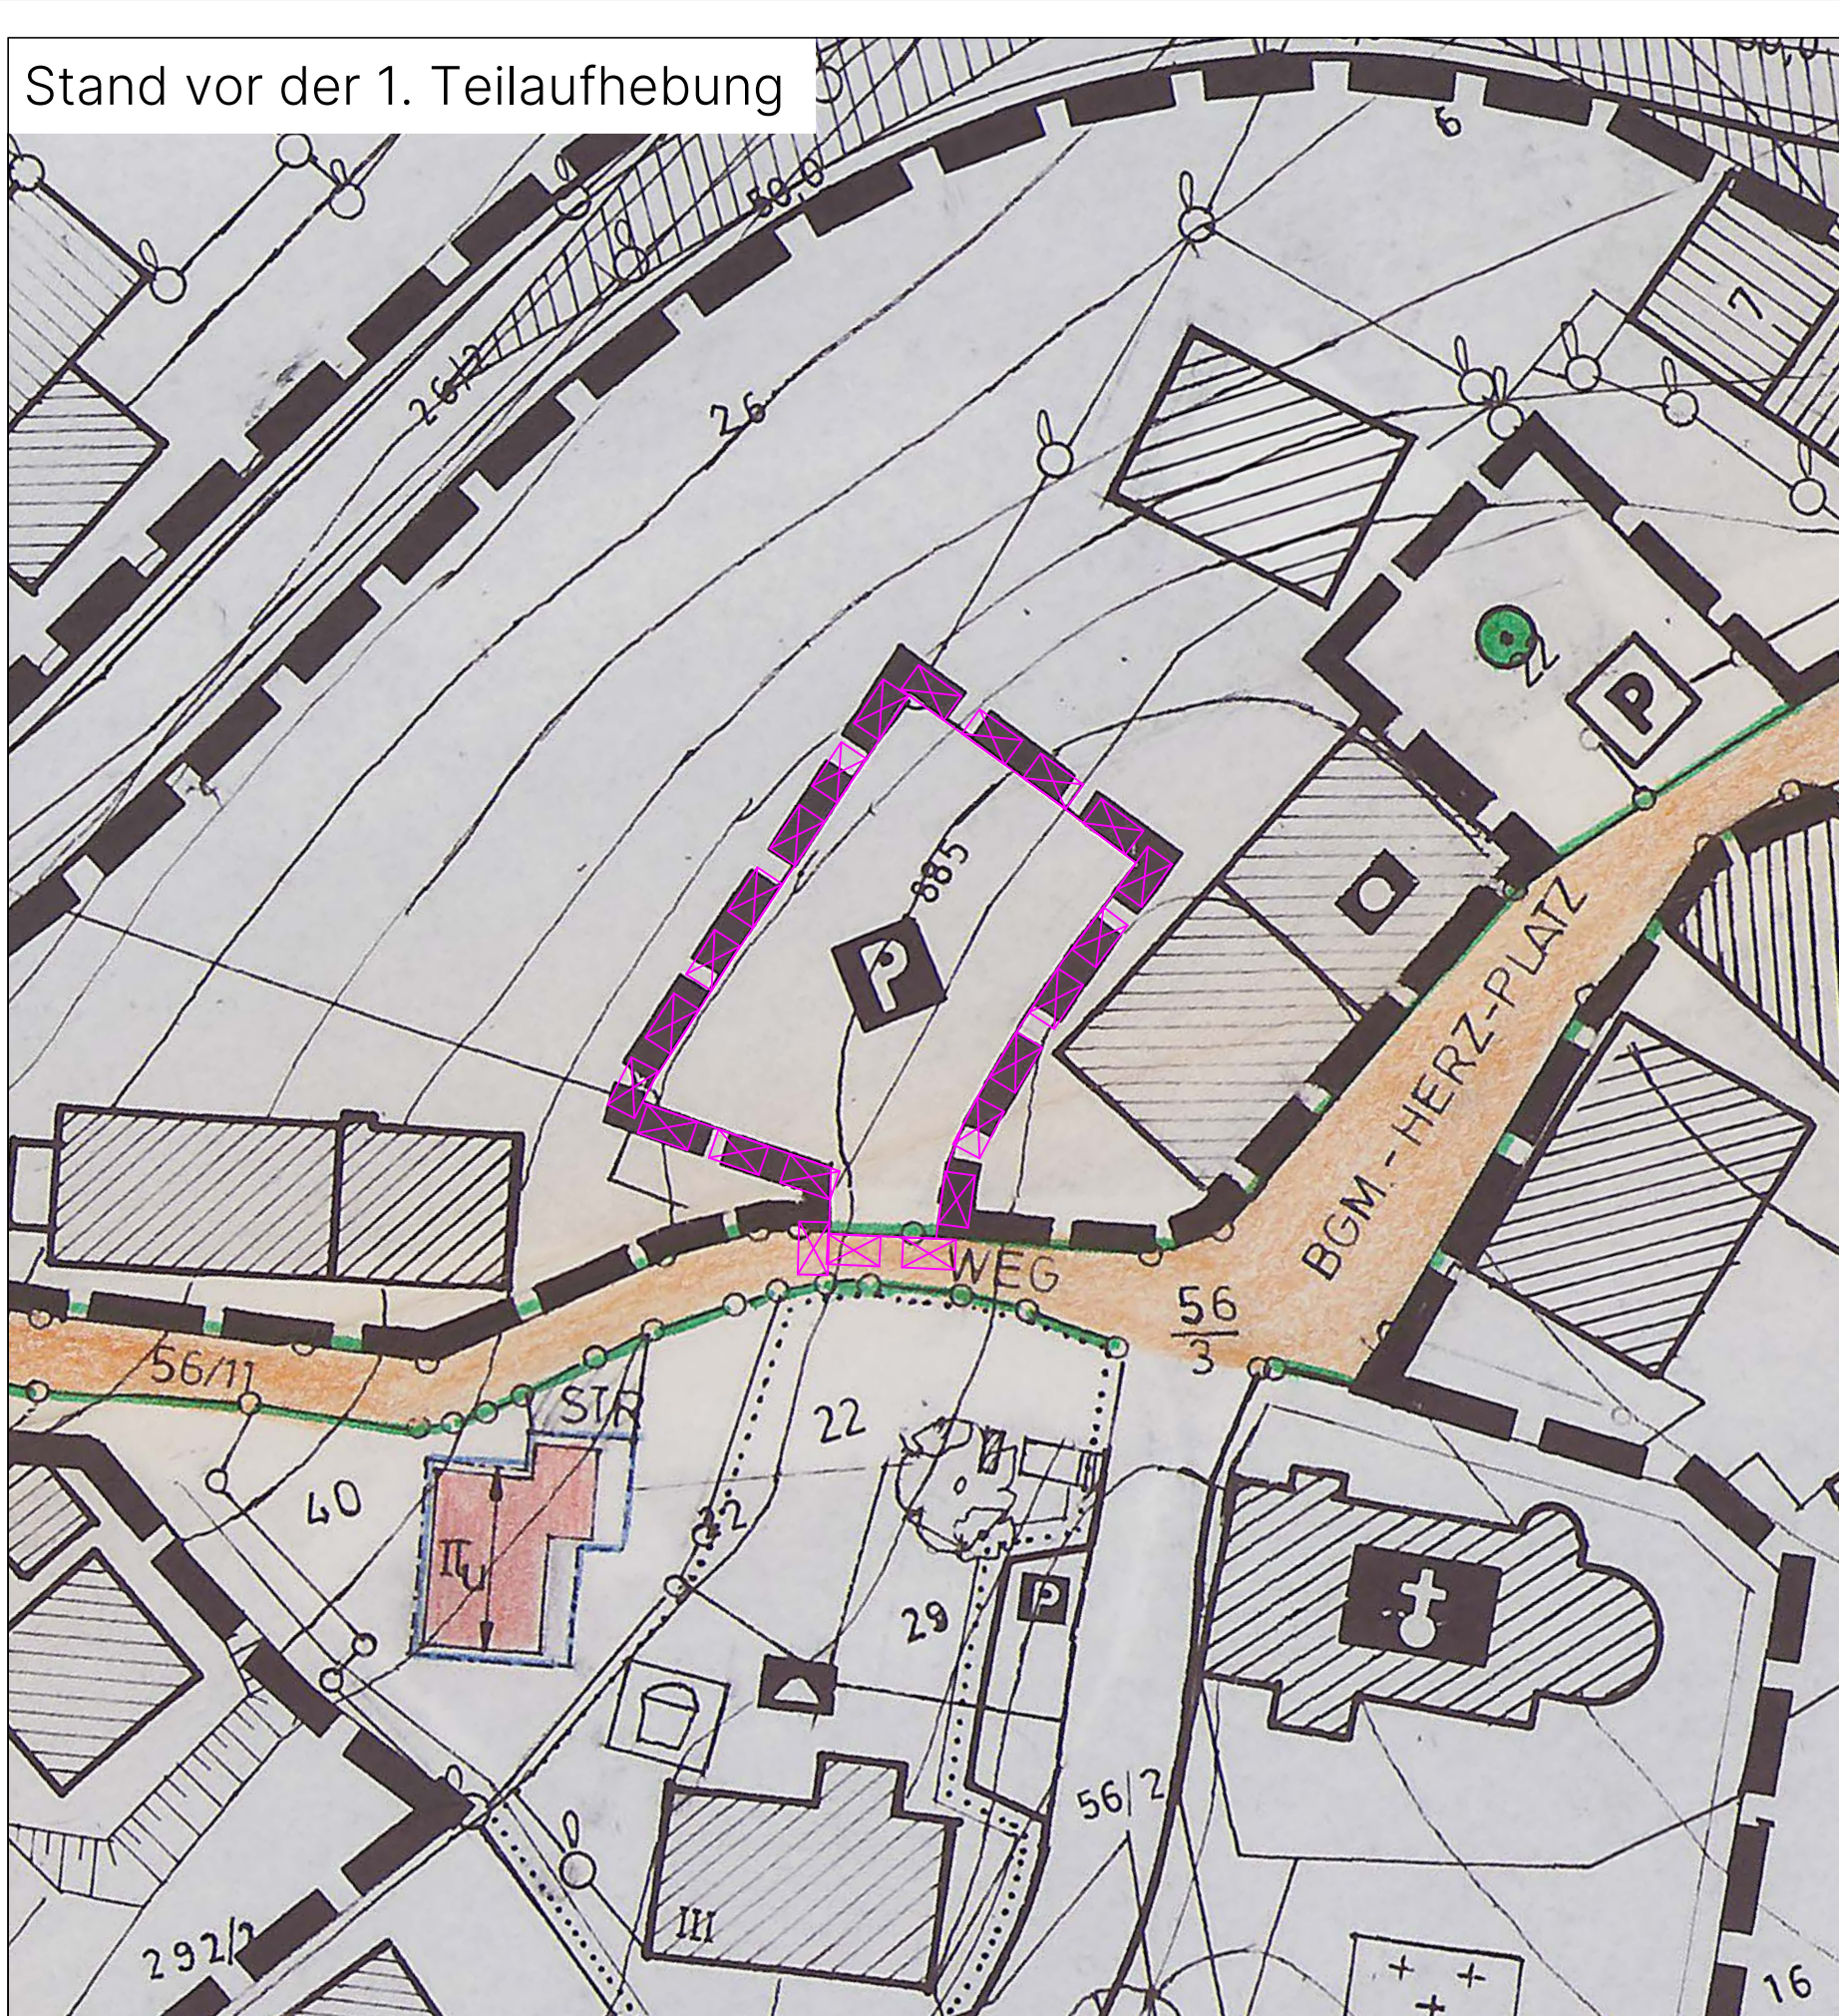


Stand nach der 1. Teilaufhebung

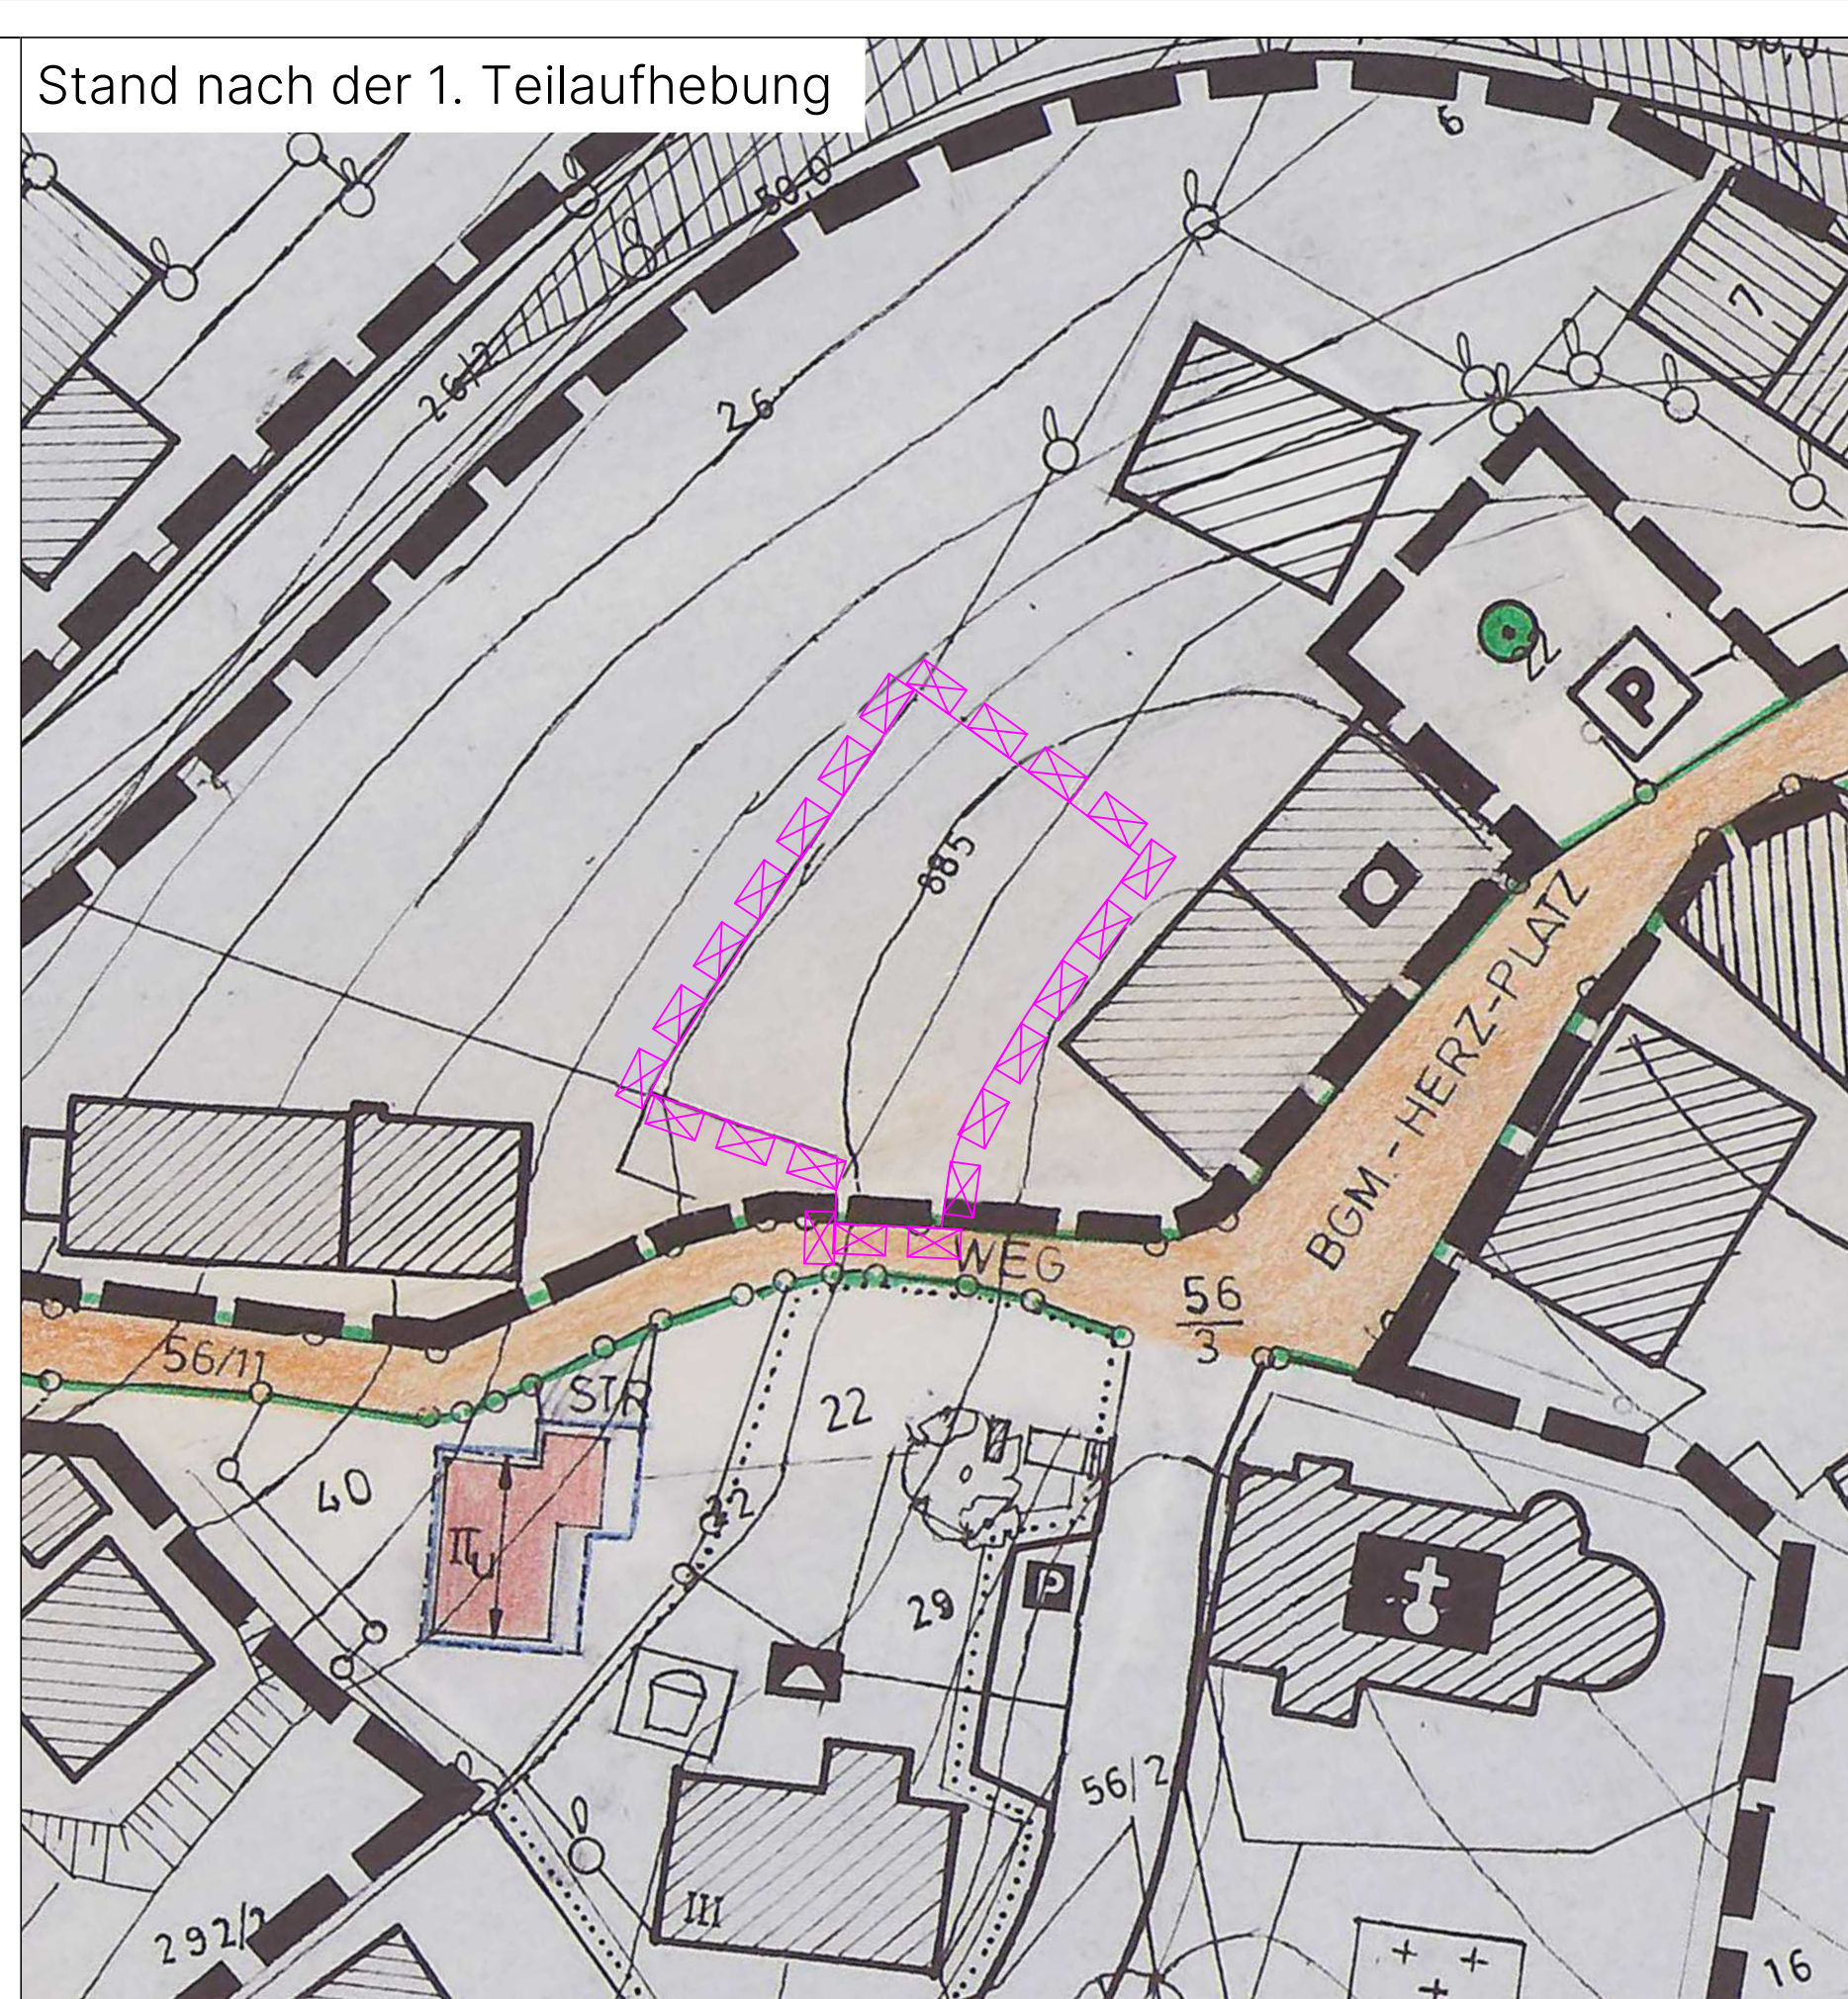


Bebauungsplan "Moosbach-Südwest"
(rechtsverbindlich seit 04.12.1970; 1. Änderung am 11.04.1990;
2. Änderung am 16.12.1992; 3. Änderung am 07.08.1997)

1. Teilaufhebung des Bebauungsplanes "Moosbach-Südwest"

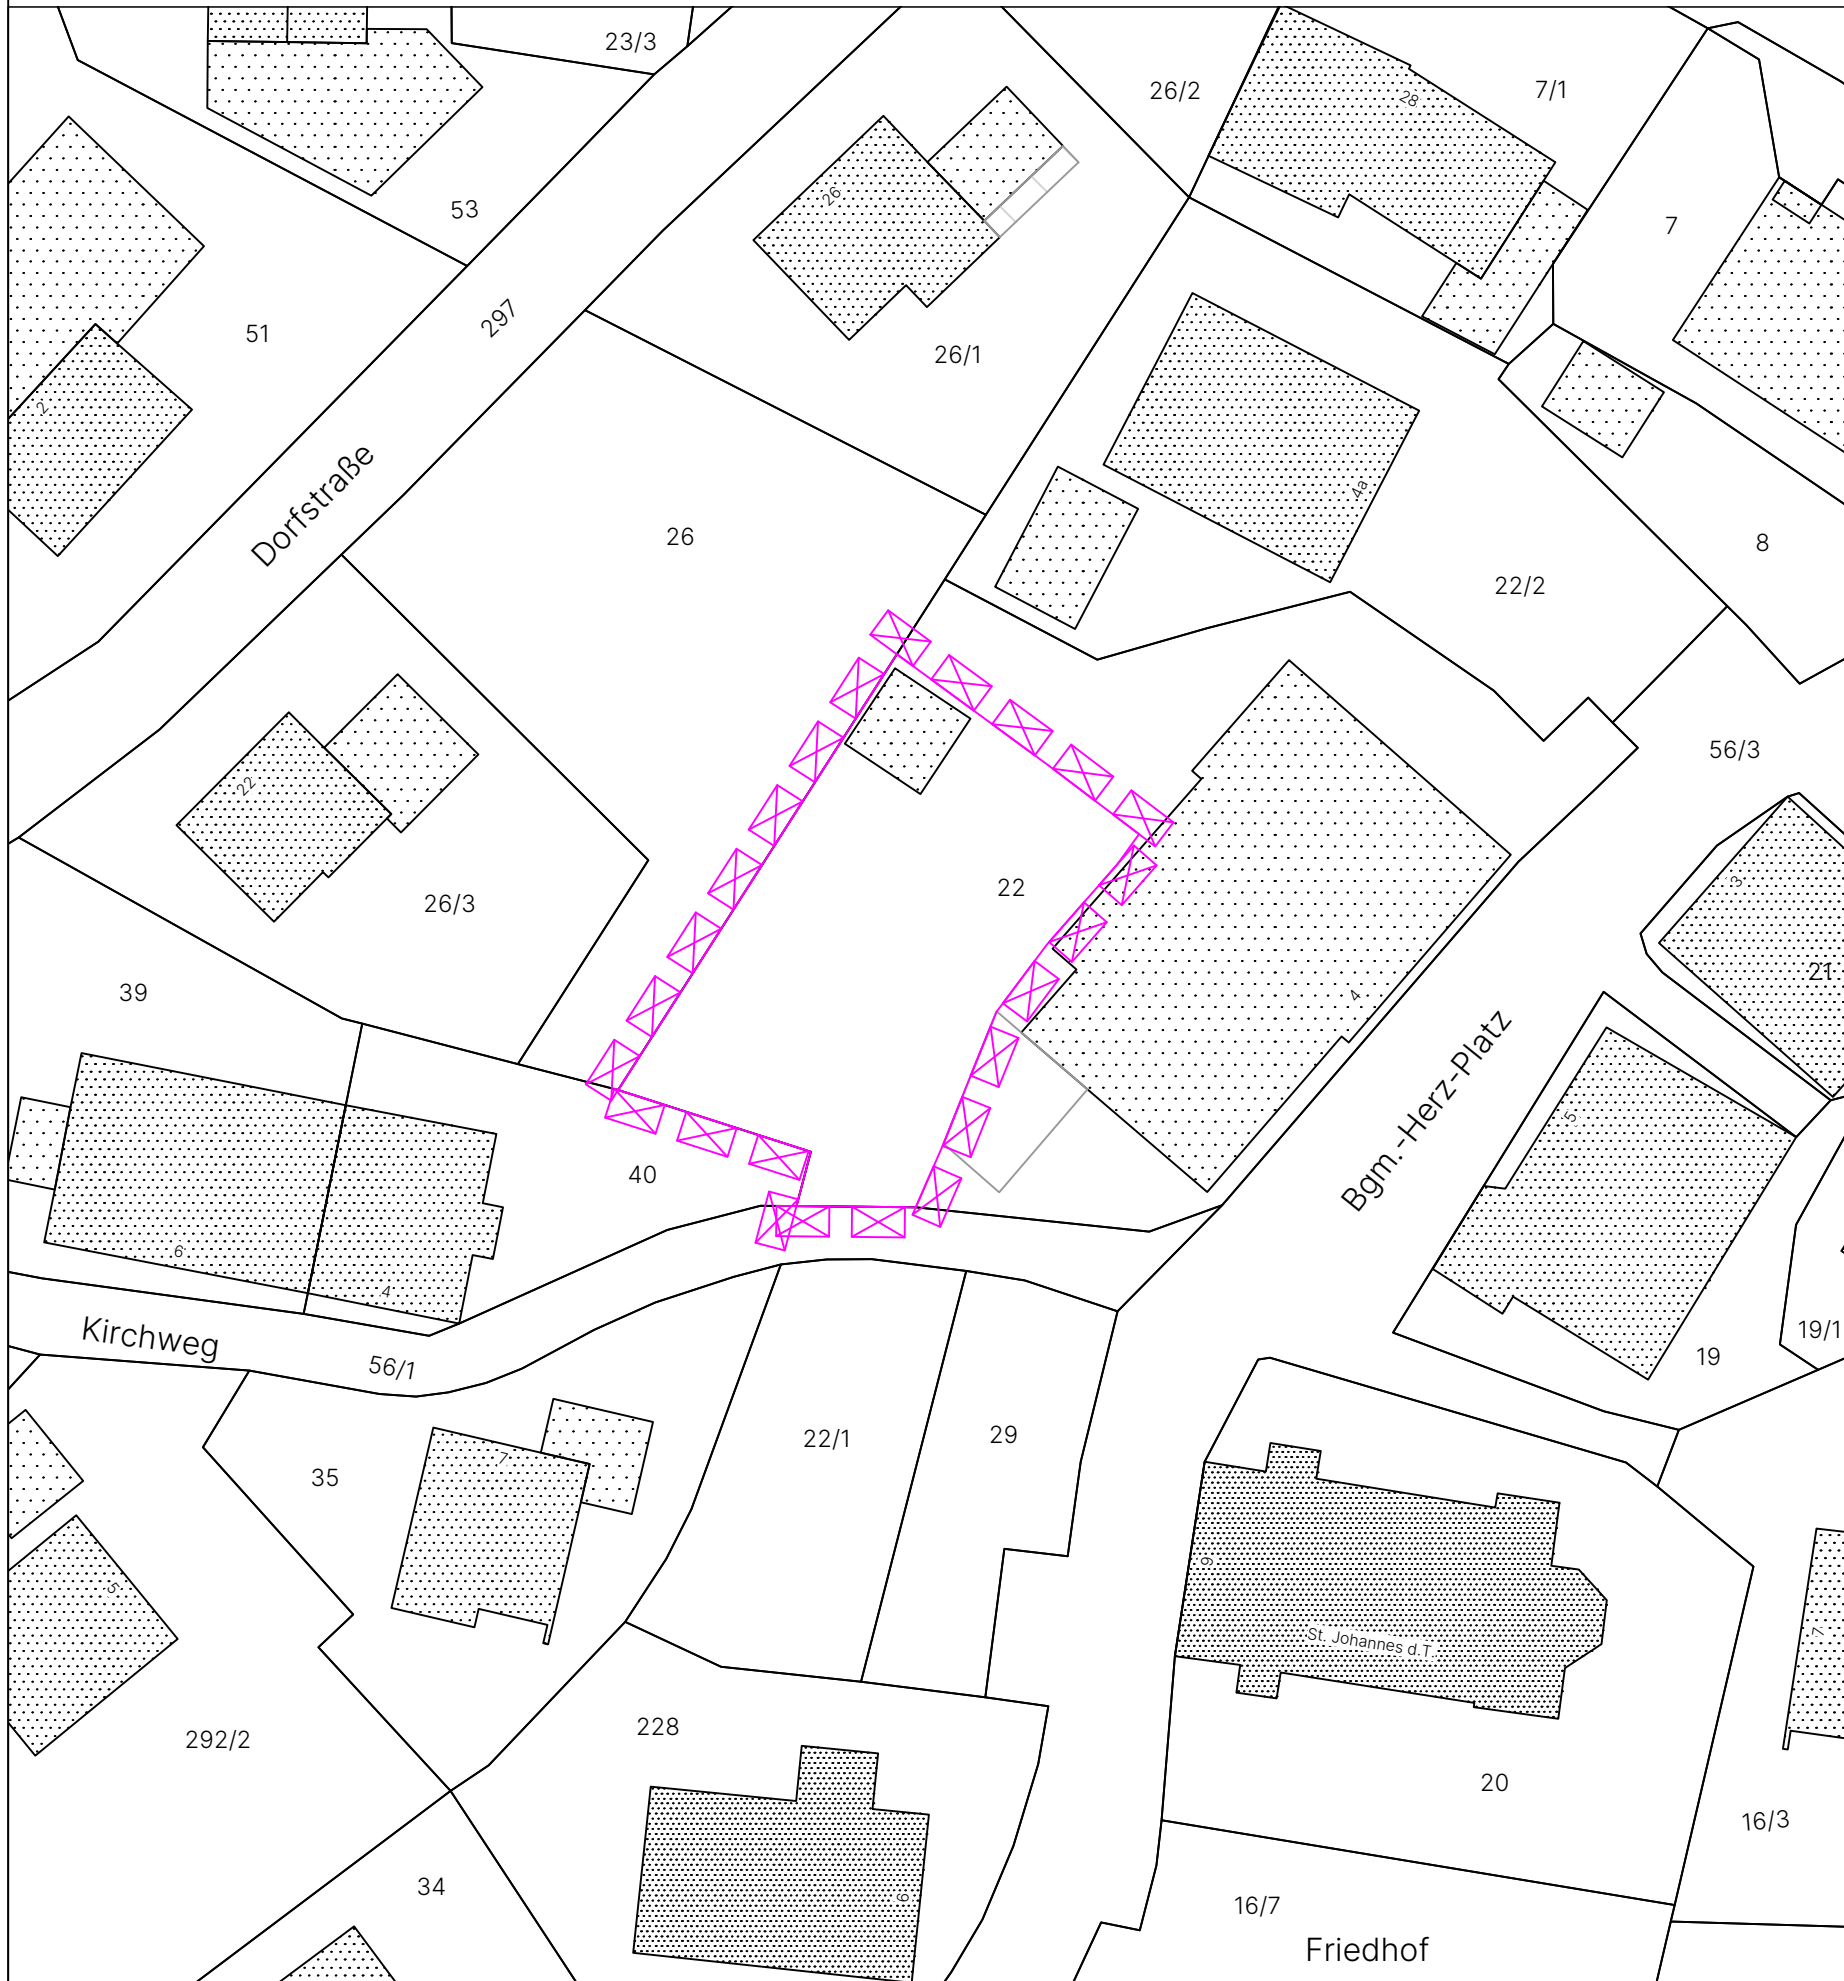

Ausschnitt aus der aktuellen Flurkarte (Stand 2021)


M 1: 500

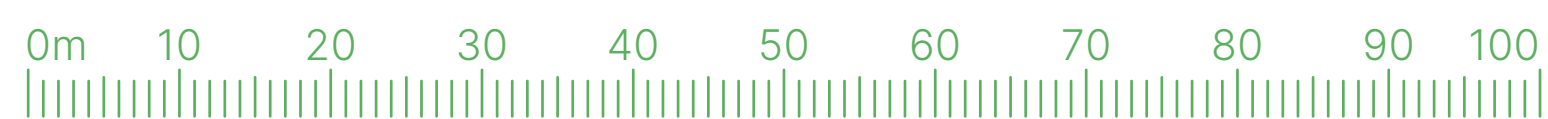

N

SIEBER CONSULT

Stadtplanung Artenschutz Immissions-
schutz Landschafts-
planung

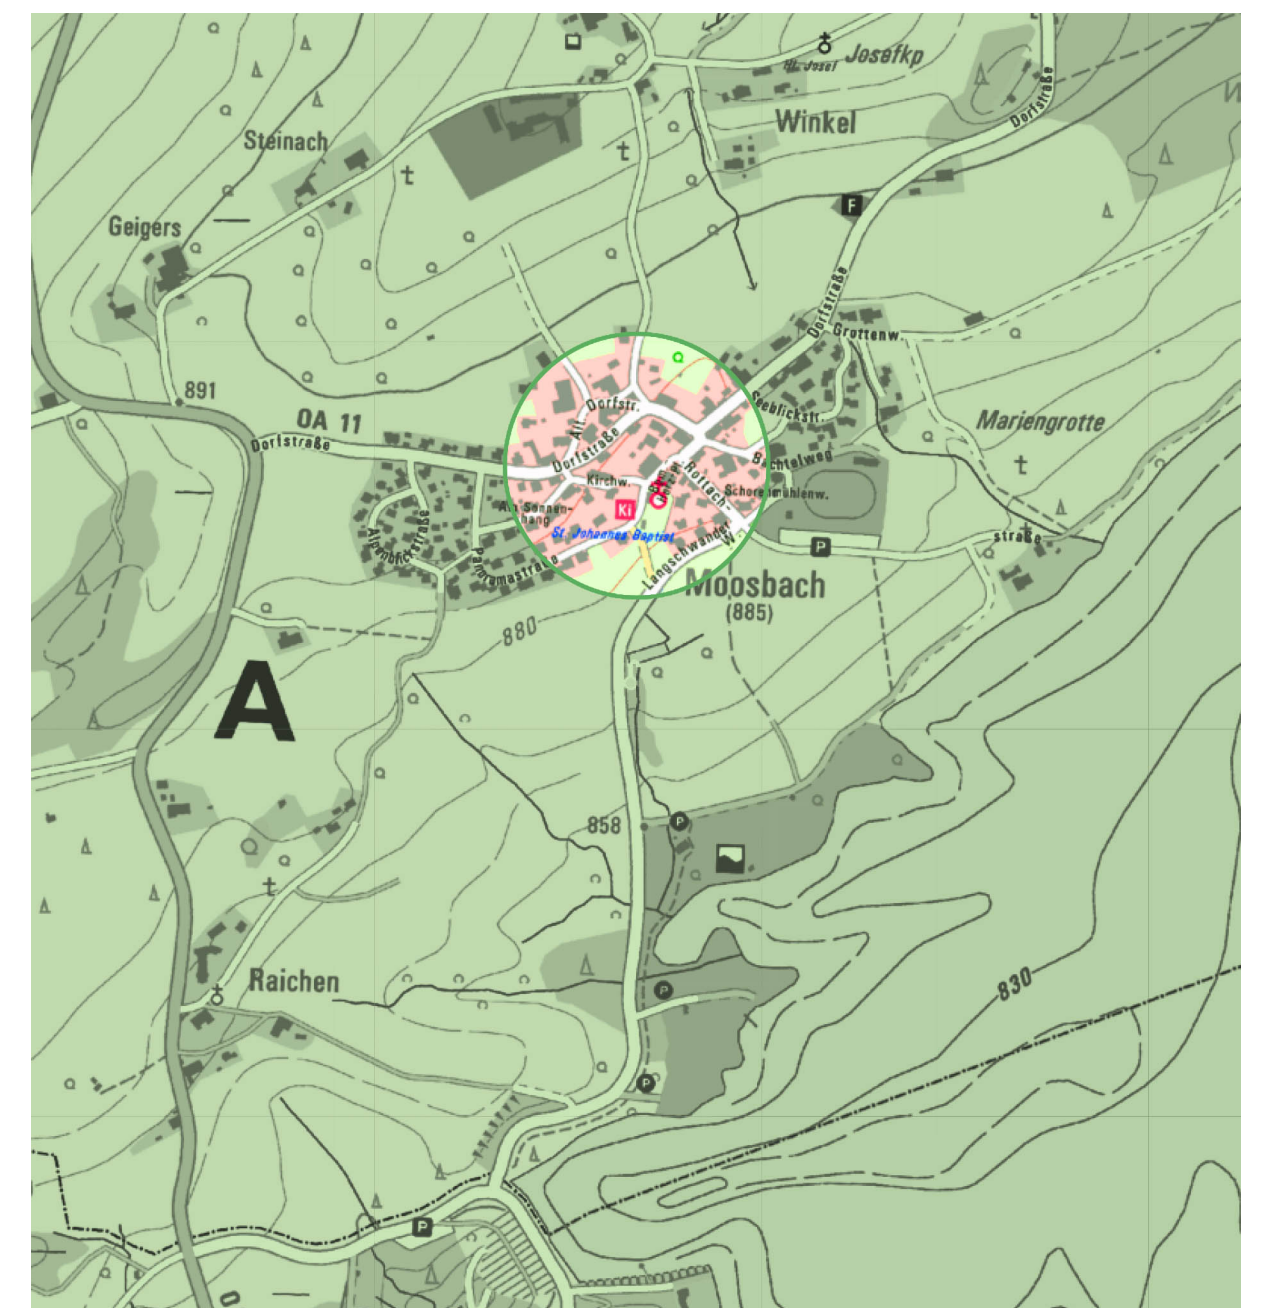

Markt Sulzberg

1. Teilaufhebung des Bebauungs-
planes "Moosbach-Südwest"

M 1: 500

Fassung 21.08.2023
Sieber Consult GmbH